

ТЕХНИЧЕСКИЙ ПАСПОРТ

на Жилой дом
(тип объекта учета)
объект индивидуального жилищного строительства
(наименование объекта)

Адрес (местоположение) объекта

Субъект Российской Федерации
Административный район (округ)

Ростовская область

Город (пос.)

г. Ростов-на-Дону

Район города

Железнодорожны

Улица (пер. пр. пл.)

ул. Кузнечная

Дом № 64/2 Строение (корпус)

Инвентарный № _____

Наименование учетного органа	
Инвентарный номер	
Кадастровый номер	
Дата внесения сведений в реестр	

Паспорт составлен по состоянию на 6 июня 2015 г.

Руководитель

М.П.



Свешникова А.С.

(Фамилия И.О.)

4. СИТУАЦИОННЫЙ ПЛАН

Л
П
И
С
Ь
И
П
А
С
Ш
Е
Г
О
П
И
С
Ь

7




Ситуационный план				
Руководитель (уполномоченное лицо)	Фамилия	Имя	Адрес объекта	масштаб 1:500
руководитель	Свешников	Сергей	ул. Кузнечная, №64/2	



6. ПОЭТАЖНЫЙ ПЛАН

Литер Г
1 этаж

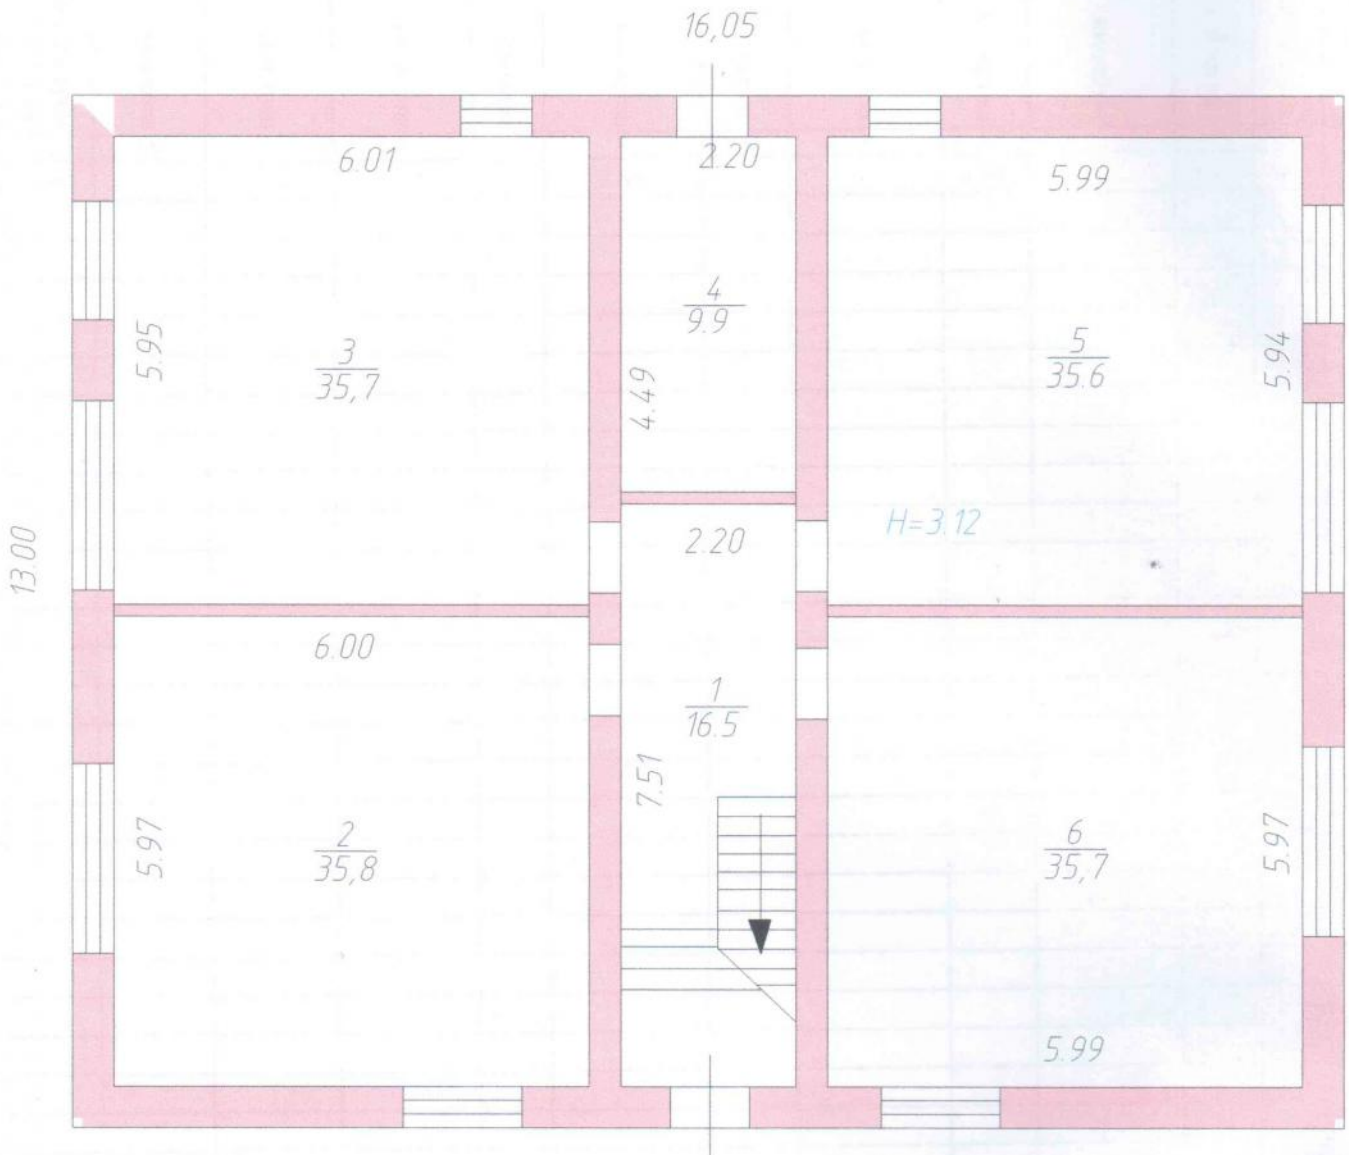


2,20
3x
2,20
1,01

Руководитель (уполномоченное лицо)	Фамилия	Свешникова Анна Сергеевна	Адрес объекта	масштаб 1:100
руководитель	Свешникова	06.06.2006	ул. Кузнечная, №64/2	



6. ПОЭТАЖНЫЙ ПЛАН

Литер Г
2 этаж

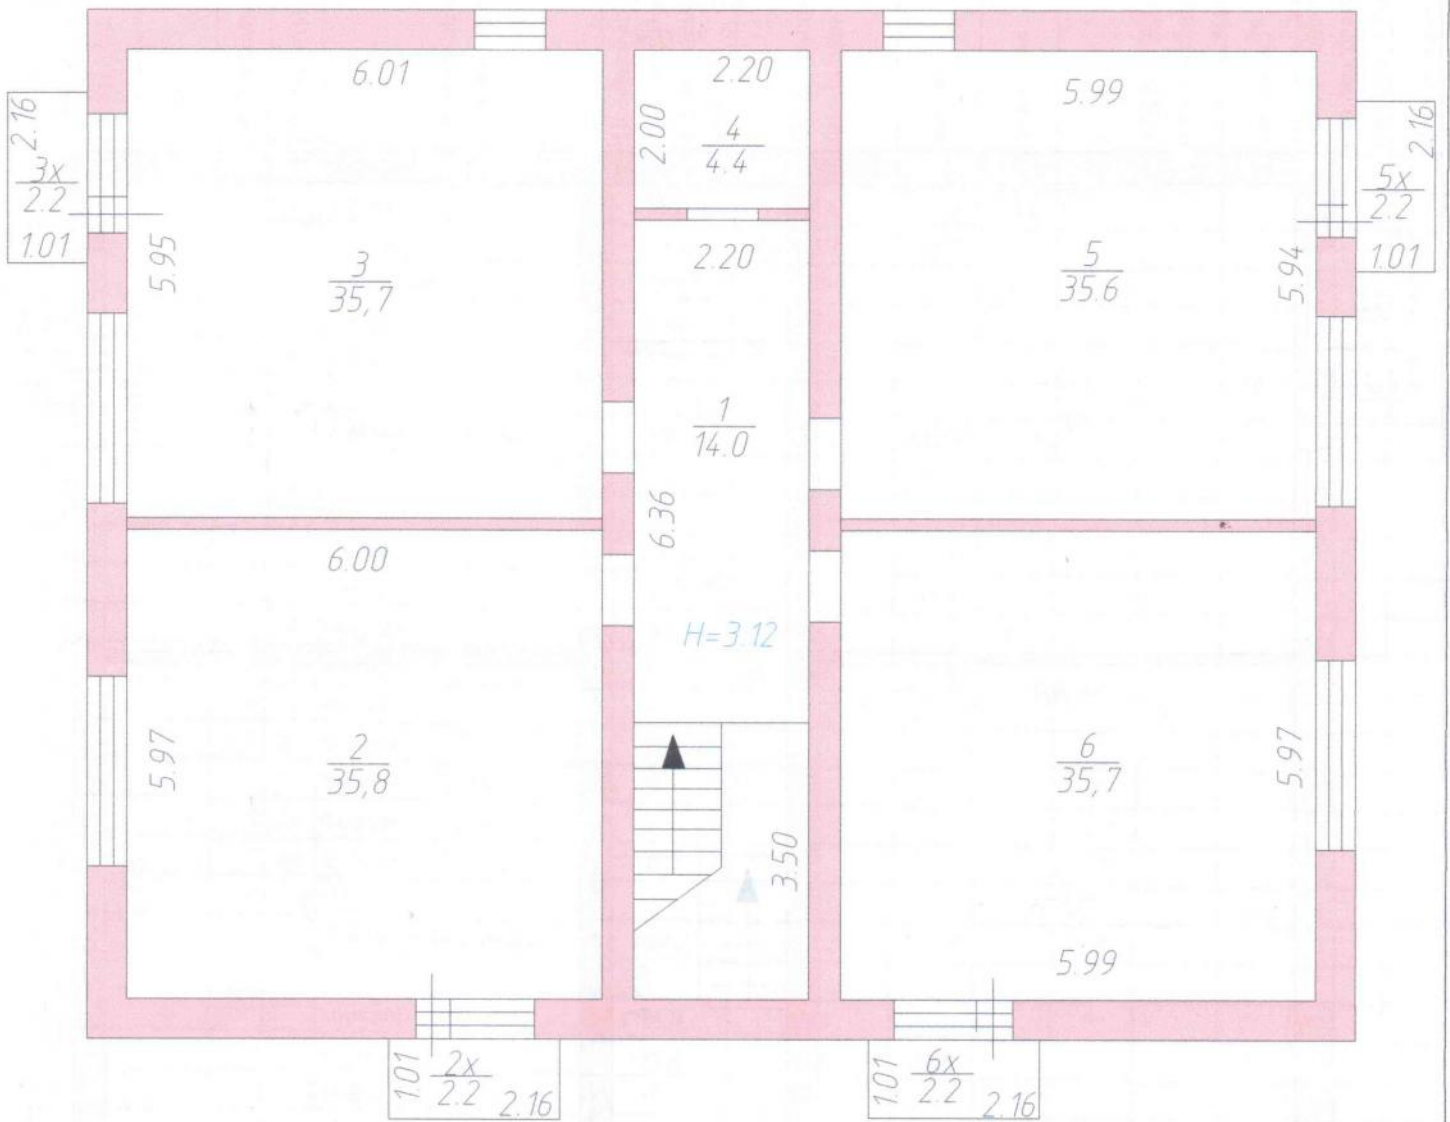


Поэтажный план			
Руководитель (уполномоченное лицо)	Фамилия И. О.	Свешникова Анна Сергеевна	масштаб 1:100
руководитель	Свешникова А.С.	06.08.2017	взвешивальная, №64/2



6. ПОЭТАЖНЫЙ ПЛАН

Литер Г
3 этаж

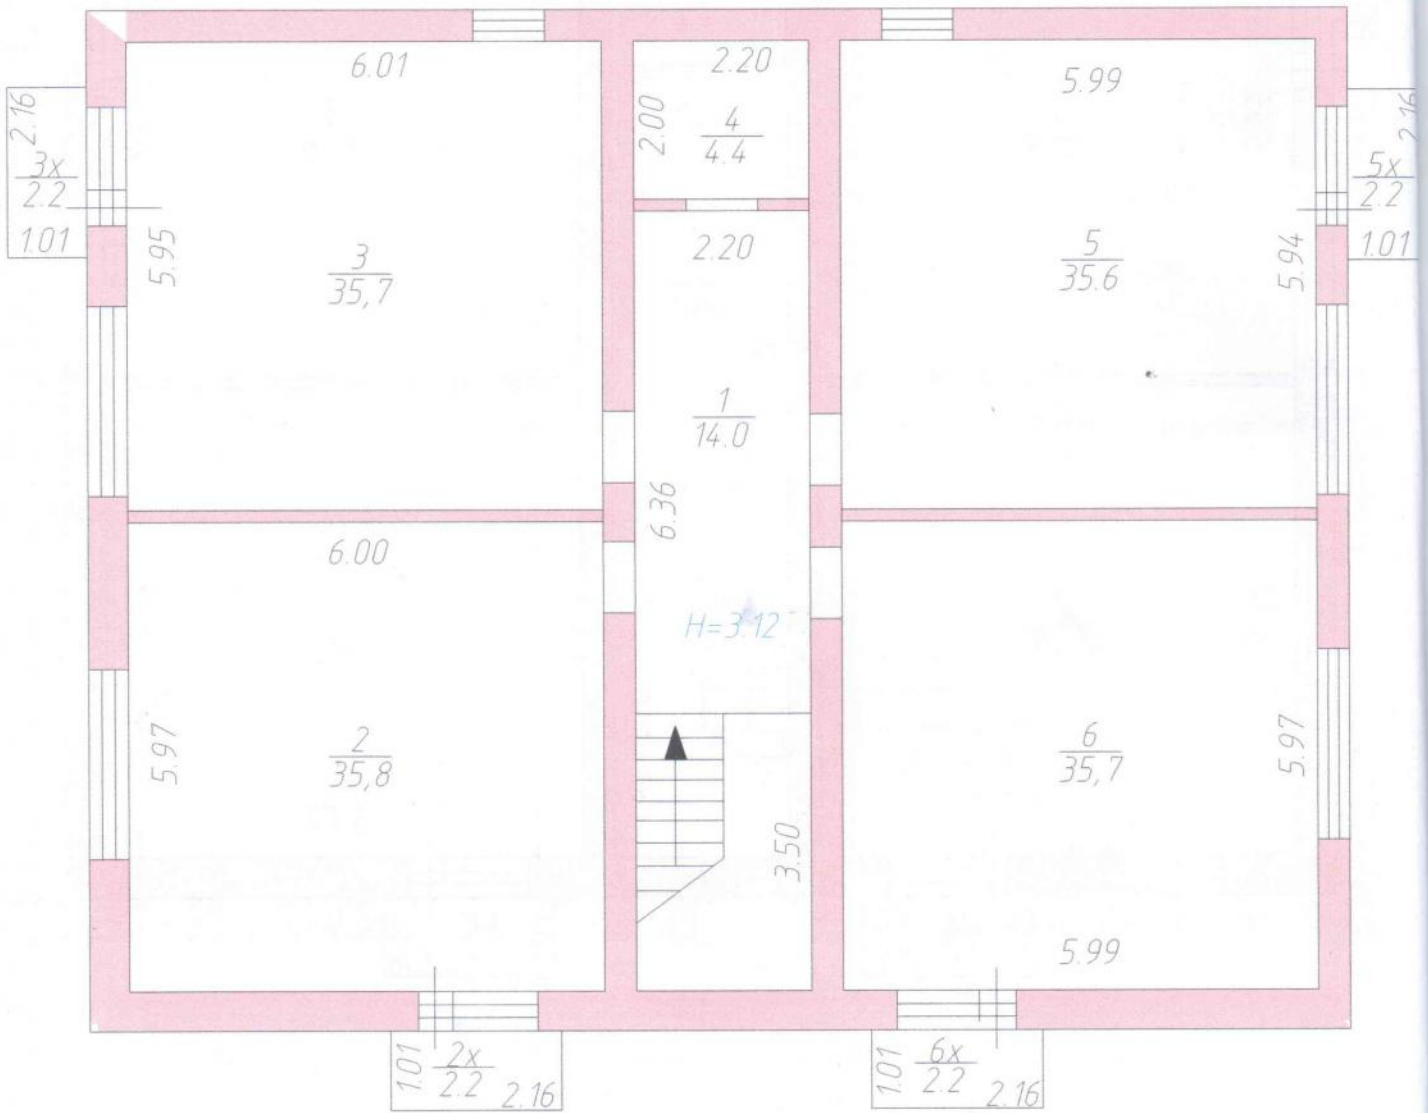

Позтаж

Руководитель (уполномоченное лицо)	Фамилия И. О.	Адрес объекта	масштаб 1:100
руководитель	Свешникова А.С.	ул. Кузнечная, №64/2	



7. Экспликация к поэтажному плану дома

Литера (№ на плане)	этаж	№ помещения на плане	№ комнаты на плане	назначение комнаты (жилая комната, кухня, итд)	Площадь всех частей здания(комнаты помещений вспомогательного пользования) кв.м.	в т.ч. площадь (кв.м.):				высота (м)	Самовольно переустроенная или перепланированная площадь (кв.м.)	Примечание	
						Общая площадь жилого помещения	из нее: *						площадь помещен вспомогат.использ (лоджии, балконы, веранды)
							жилая	подсобная	гараж				
Г	1		1	коридор	16,5	16,5		16,5		3,12			
			2	жилая	35,8	35,8	35,8						
			3	жилая	35,7	35,7	35,7						
			4	котельная	9,9	9,9		9,9					
			5	жилая	35,6	35,6	35,6						
			6	жилая	35,7	35,7	35,7						
				Итого по 1 этажу:	169,2	169,2	142,8						
Г	2		1	коридор	14,0	14,0		14,0		3,12			
			2	жилая	35,8	35,8	35,8						
			3	жилая	35,7	35,7	35,7						
			4	санузел	4,4	4,4		4,4					
			5	жилая	35,6	35,6	35,6						
			6	жилая	35,7	35,7	35,7						
			2х	балкон 2,2*0.3	0,7			0,7					
			3х	балкон 2,2*0.3	0,7			0,7					
			5х	балкон 2,2*0.3	0,7			0,7					
			6х	балкон 2,2*0.3	0,7			0,7					
				Итого по 2 этажу:	164,0	161,2	142,8	2,8					
Г	3			коридор	14,0	14,0							
				жилая	35,8	35,8	35,8						
				жилая	35,7	35,7	35,7						
				санузел	4,4	4,4		4,4					
				жилая	35,6	35,6	35,6						
				жилая	35,7	35,7	35,7						
				балкон 2,2*0.3	0,7			0,7					
				балкон 2,2*0.3	0,7			0,7					
				балкон 2,2*0.3	0,7			0,7					
				балкон 2,2*0.3	0,7			0,7					
				Итого по 2 этажу:	164,0	161,2	142,8	2,8					
				Итого по Литере Г:	497,2	491,6	428,4	5,6					

Всего прошито, _____ продумано
и скреплено подписью _____

Свешникова Анна Сергеевна
Свешникова Анна Сергеевна
Ин-в. 210506
20210000

8. ОТМЕТКИ ОБ ОБСЛЕДОВАНИЯХ

Дата обследования	Выполнил		Проверил	
	Фамилия И.О.	Подпись	Фамилия И.О.	Подпись
11.06.2015	Свешникова А.С.	<i>Свешникова Анна Сергеевна</i>	Свешникова А.С.	<i>Свешникова Анна Сергеевна</i>

Российская Федерация
Индивидуальный предприниматель
Свешникова Анна Сергеевна
ИНН 616105210506
ОГРН/ИП 315619600001282